

ÁREA TOTAL DEL MUNICIPIO DE BERCIANOS DEL REAL CAMINO.
 Área: 34 117 336,58 m² / 3 411,73 ha

ÁREA TOTAL DEL NÚCLEO URBANO DE BERCIANOS DEL REAL CAMINO.
 Área: 203 372,66 m² / 20,33 ha

SUPERFICIE DEL ÁMBITO DEL CAMINO DE SANTIAGO EN EL MUNICIPIO DE BERCIANOS DEL REAL CAMINO.

Suelo agrario
 Área BIC rural 1: 705 720,82 m² / 70,57 ha
 Área BIC rural 2: 356 820,67 m² / 35,68 ha
 Área BIC rural 3: 185 481,92 m² / 18,54 ha

Suelo urbano
 Área BIC urbano recorrido: 21 594,52 m² / 2,15 ha
 Área BIC urbano histórico: 5 591,80 m² / 0,55 ha

UBICACIÓN DEL MUNICIPIO DENTRO DE LA PROVINCIA.




RECORRIDO DEL CAMINO DE SANTIAGO.



RECORRIDO DEL CAMINO DE SANTIAGO AL PASO POR EL MUNICIPIO DE BERCIANOS DEL REAL CAMINO.



RECORRIDO DEL CAMINO DE SANTIAGO AL PASO POR EL NÚCLEO URBANO DE BERCIANOS DEL REAL CAMINO.

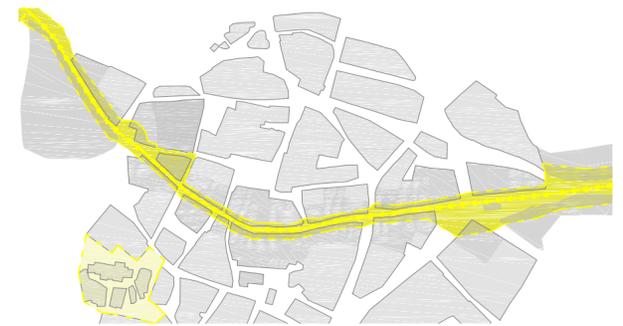

DILIGENCIA.- Para hacer constar que el presente documento técnico es copia fiel al aprobado por el Ayuntamiento en Pleno, en sesión extraordinaria de 28 de julio de 2016

LA SECRETARIA MUNICIPAL
 FDO. ISABEL IBÁÑEZ MARTÍN

DELIMITACIÓN DE PLANES ESPECIALES

	LIMITE MUNICIPIO		SU
	CAMINO DE SANTIAGO		SR
	RIO-REGUERO		PA
	INFRAESTRUCTURAS		

BERCIANOS DEL REAL CAMINO

PLAN ESPECIAL DE PROTECCIÓN
 Del Camino de Santiago al paso por el municipio de BERCIANOS DEL REAL CAMINO

Documentación para: APROBACIÓN DEFINITIVA ESTRUCTURA TERRITORIAL

Arquitecto: Cristina Gutiérrez Pérez
 Arquitecto Colaborador: Alfonso Gutiérrez Pérez

FECHA: SEPTIEMBRE 2016

Escala: 1:25000

E.717

PLANO DE INFORMACIÓN
PI-01