


FACHADA SUR

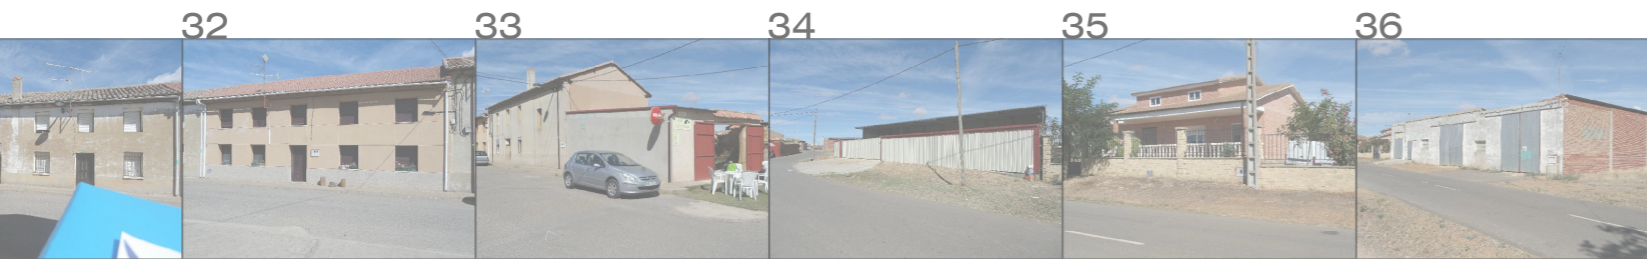


FACHADA NORTE



OESTE DEL NÚCLEO URBANO



RECORRIDO FOTOGRÁFICO CALLE MAYOR

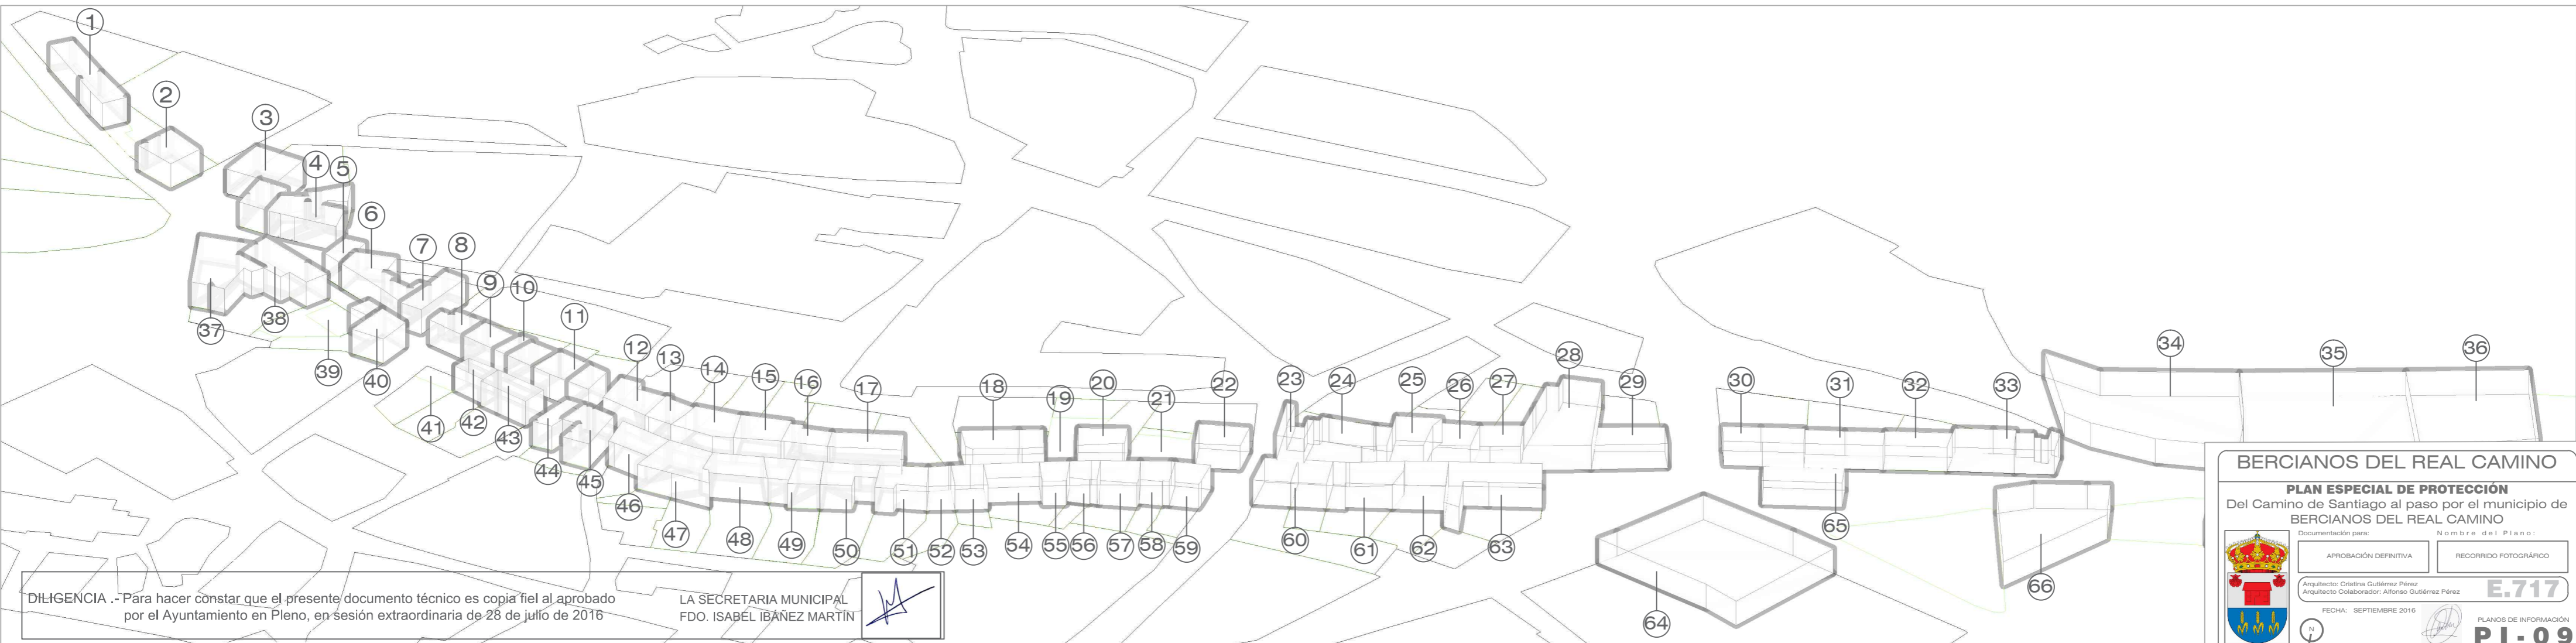

DILIGENCIA .- Para hacer constar que el presente documento técnico es copia fiel al aprobado por el Ayuntamiento en Pleno, en sesión extraordinaria de 28 de julio de 2016

LA SECRETARIA MUNICIPAL
FDO. ISABEL IBÁÑEZ MARTÍN

BERCIANOS DEL REAL CAMINO

PLAN ESPECIAL DE PROTECCIÓN
Del Camino de Santiago al paso por el municipio de
BERCIANOS DEL REAL CAMINO

Documentación para: APROBACIÓN DEFINITIVA

Nombre del Plano: RECORRIDO FOTOGRÁFICO

Arquitecto: Cristina Gutiérrez Pérez

Arquitecto Colaborador: Alfonso Gutiérrez Pérez

FECHA: SEPTIEMBRE 2016

PLANOS DE INFORMACIÓN
E.717
PI-09