
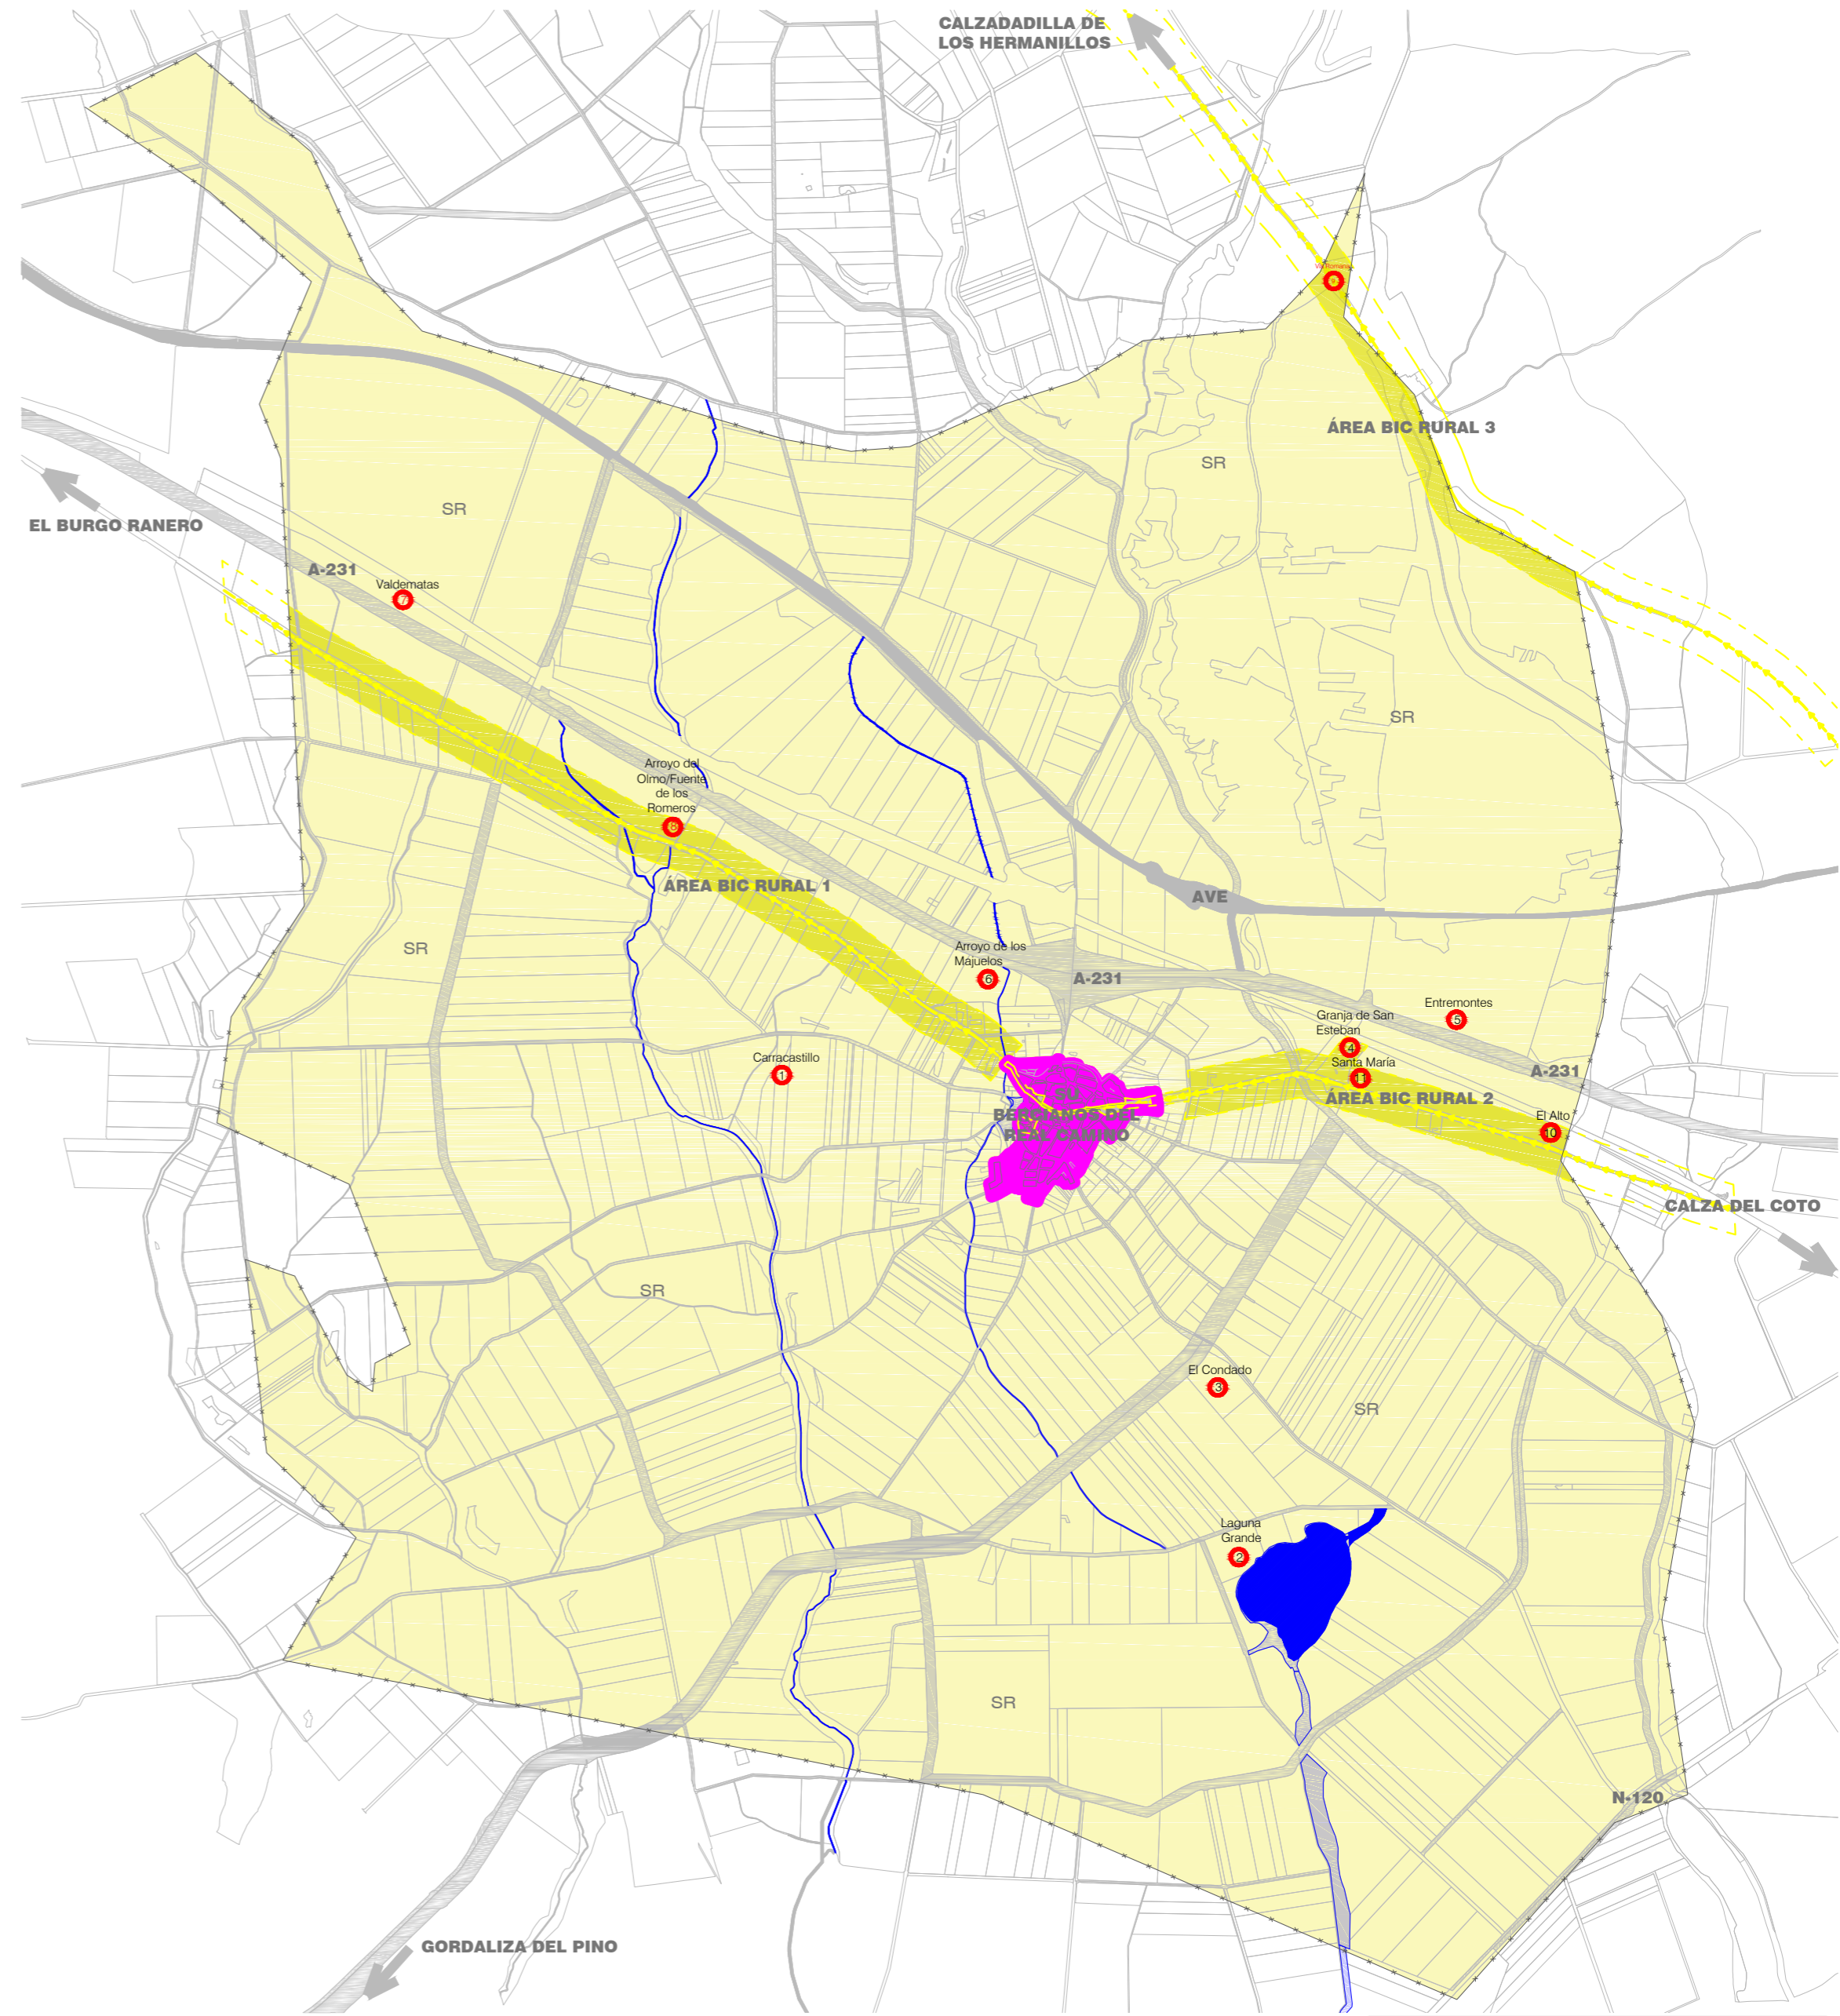


YACIMIENTOS ARQUEOLÓGICOS EN EL MUNICIPIO DE BERCIANOS DEL REAL CAMINO

- 1.- Carracastillo:
(Necrópolis, medieval)
- 2.- Laguna Grande:
- 3.- El Condado:
- 4.- La Granja de San Esteban:
- 5.- Entremontes:
(Yacimiento sin diferenciar, paleolítico/medieval)(Hallazgo aislado, paleolítico)
- 6.- Arroyo de los Majuelos:
- 7.- Valdematas:
(Hallazgo aislado, paleolítico)
- 8.- Arroyo del Olmo/Fuente de los Romeros:
- 9.- Via Romana:
- 10.- El Alto:
- 11.- Santa María:
(Necrópolis, medieval)

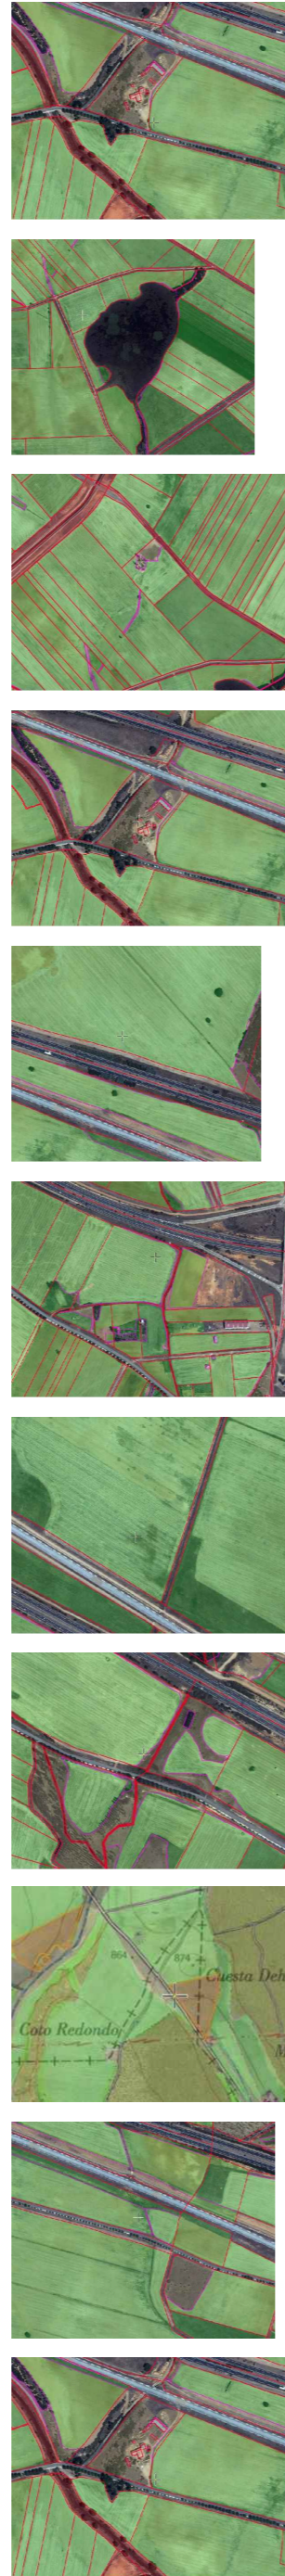

DELIMITACIÓN DE PLANES ESPECIALES	
	LIMITE MUNICIPIO
	CAMINO DE SANTIAGO
	RIO-REGUERO
	INFRAESTRUCTURAS
	SU
	SR
	PA

DILIGENCIA .- Para hacer constar que el presente documento técnico es copia fiel al aprobado por el Ayuntamiento en Pleno, en sesión extraordinaria de 28 de julio de 2016

LA SECRETARÍA MUNICIPAL
FDO. ISABEL IBÁÑEZ MARTÍN

BERCIANOS DEL REAL CAMINO

PLAN ESPECIAL DE PROTECCIÓN
Del Camino de Santiago al paso por el municipio de BERCIANOS DEL REAL CAMINO

Documentación para: APROBACIÓN DEFINITIVA YACIMIENTOS ARQUEOLÓGICOS

Arquitecto: Cristina Gutiérrez Pérez
Arquitecto Colaborador: Alberto Gutiérrez Pérez

FECHA: SEPTIEMBRE 2016

Escala: 1:25000

PLANO DE INFORMACIÓN
PI-10